


ELEWACJA PÓŁNOCNA 1:100

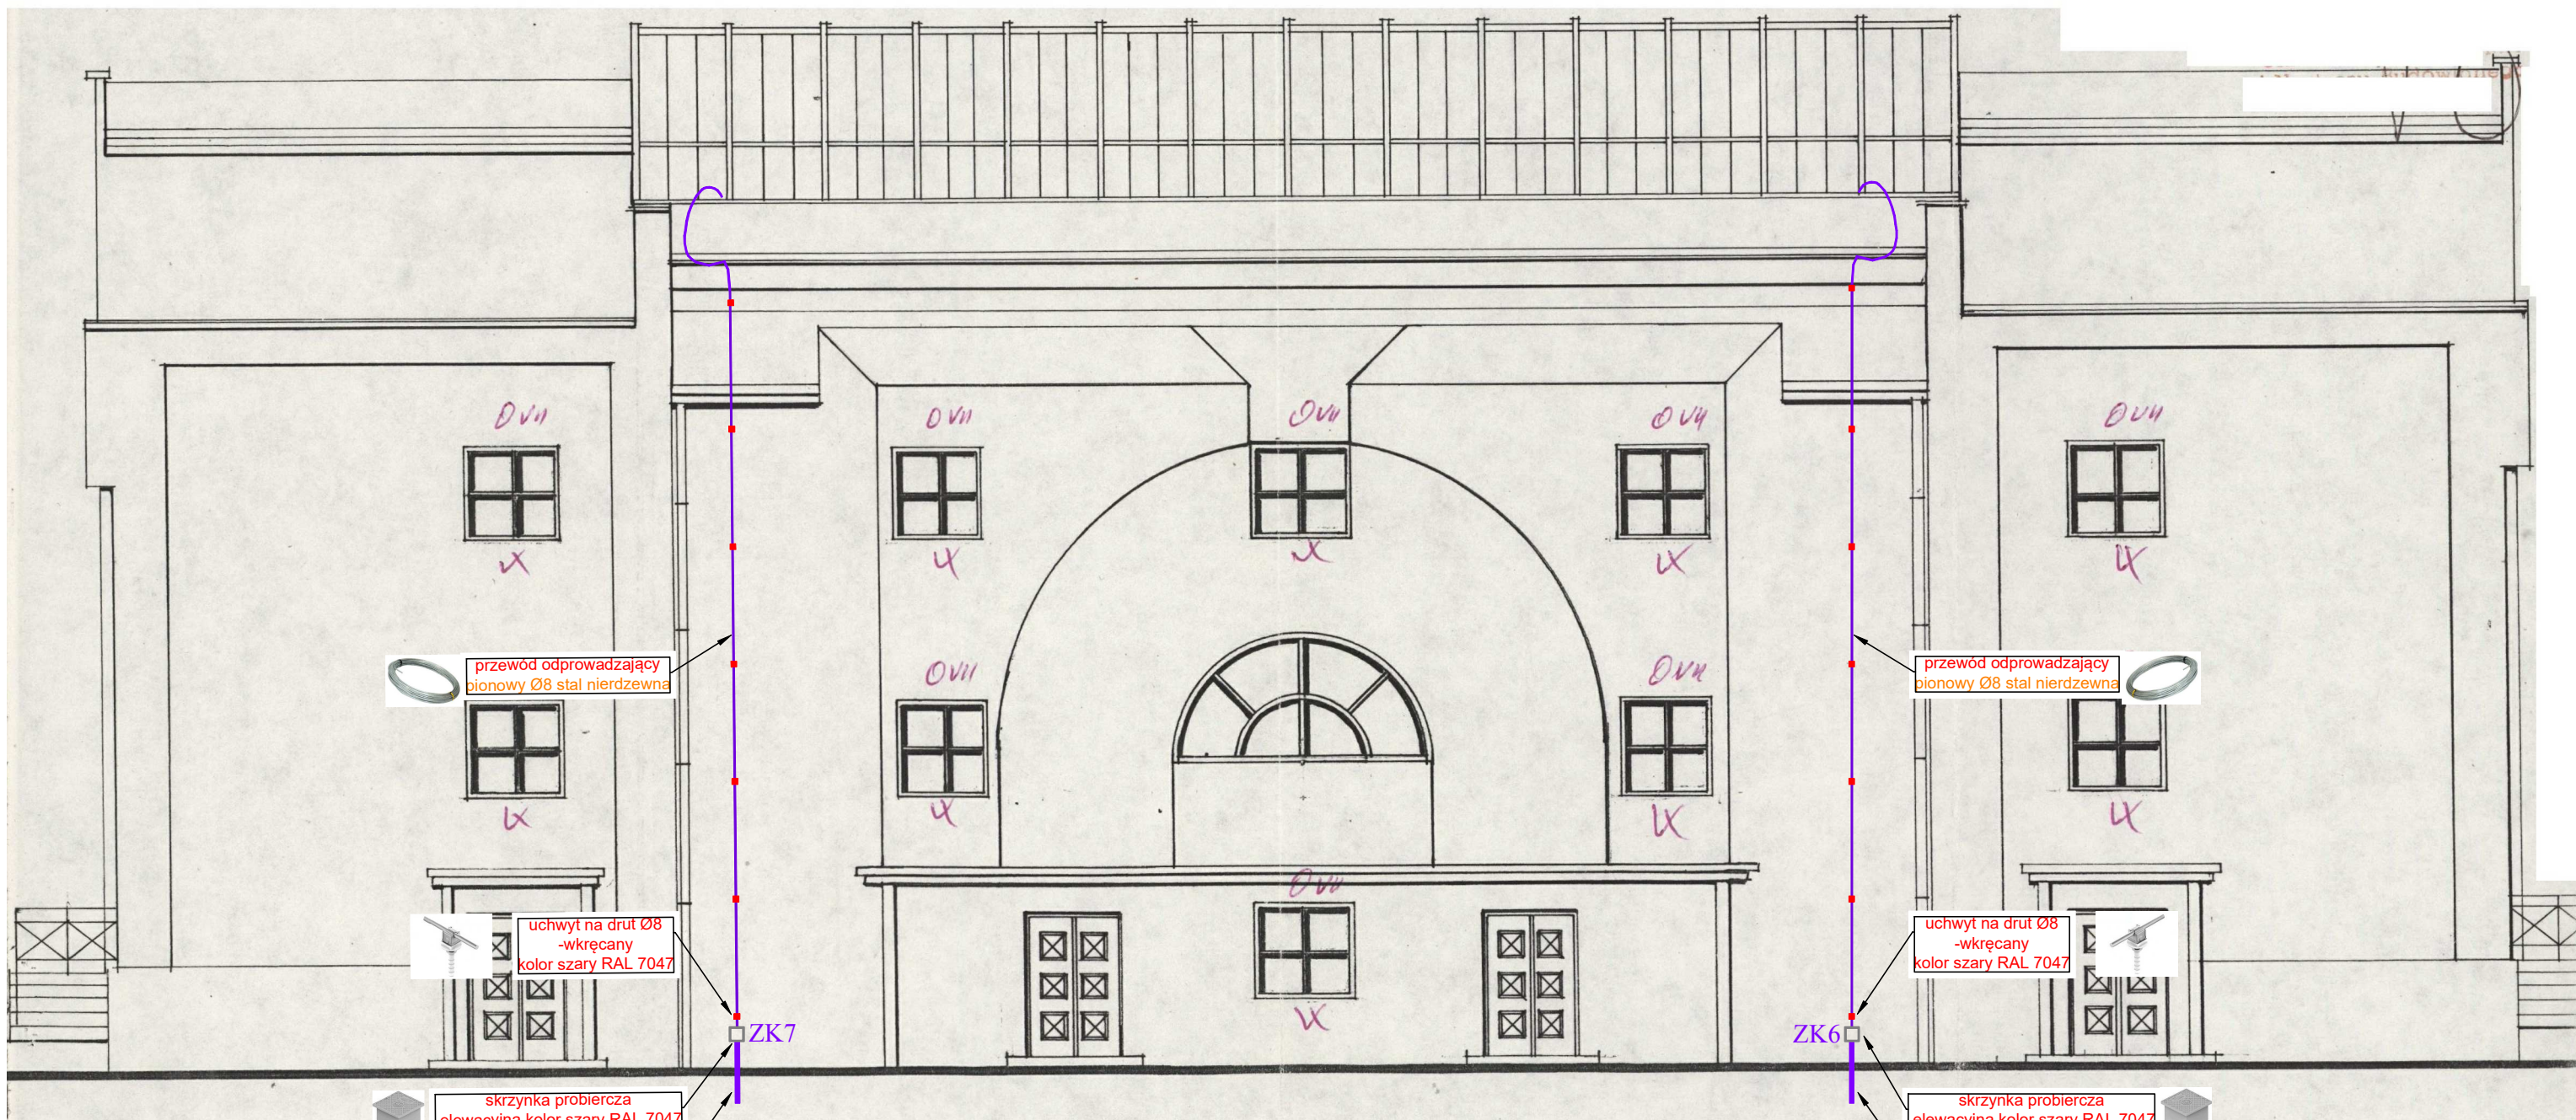

przewód odprowadzający
pionowy Ø8 stal nierdzewna

uchwyt na drut Ø8
-wkręcany
kolor szary RAL 7047

skrzynka probiercza
elewacyjna kolor szary RAL 7047

plaskownik -
bednarka FeZn 30x4
(istniejąca lokalizacja)

przewód odprowadzający
pionowy Ø8 stal nierdzewna

uchwyt na drut Ø8
-wkręcany
kolor szary RAL 7047

skrzynka probiercza
elewacyjna kolor szary RAL 7047

plaskownik -
bednarka FeZn 30x4
(istniejąca lokalizacja)

 FIRMA PROJEKTOWO-WYKONAWCZA		44-330 Jastrzębie-Zdrój, ul. Kasztanowa 60 kom. 511-695-121 4matbiuro@gmail.com www.4mat.net.pl		SKALA		DATA		NR RYS.	
				1:100		08.2020		E-03	
OBIEKT		BUDYNEK ARCHIWUM PAŃSTWOWE		PROJEKTOWAŁ		mgr inż. Marcin Tront nr upr. SLK/3640/PWOE/11			
NAZWA PROJEKTU		PROJEKT BUDOWLANO-WYKONAWCZY WYMIANY INSTALACJI ODGROMOWEJ DLA BUDYNKU ARCHIWUM PAŃSTWOWEGO							
RYSUNEK		Plan instalacji odgromowej - rzut elewacji południowej		OPRACOWAŁ		J. Białecki			
INWESTOR		Archiwum Państwowe w Przemyśle, 37-700 Przemyśl, ul. Lelewela 4							
LOKALIZACJA		Przemyśl, 37-700, ul. Lelewela 4							