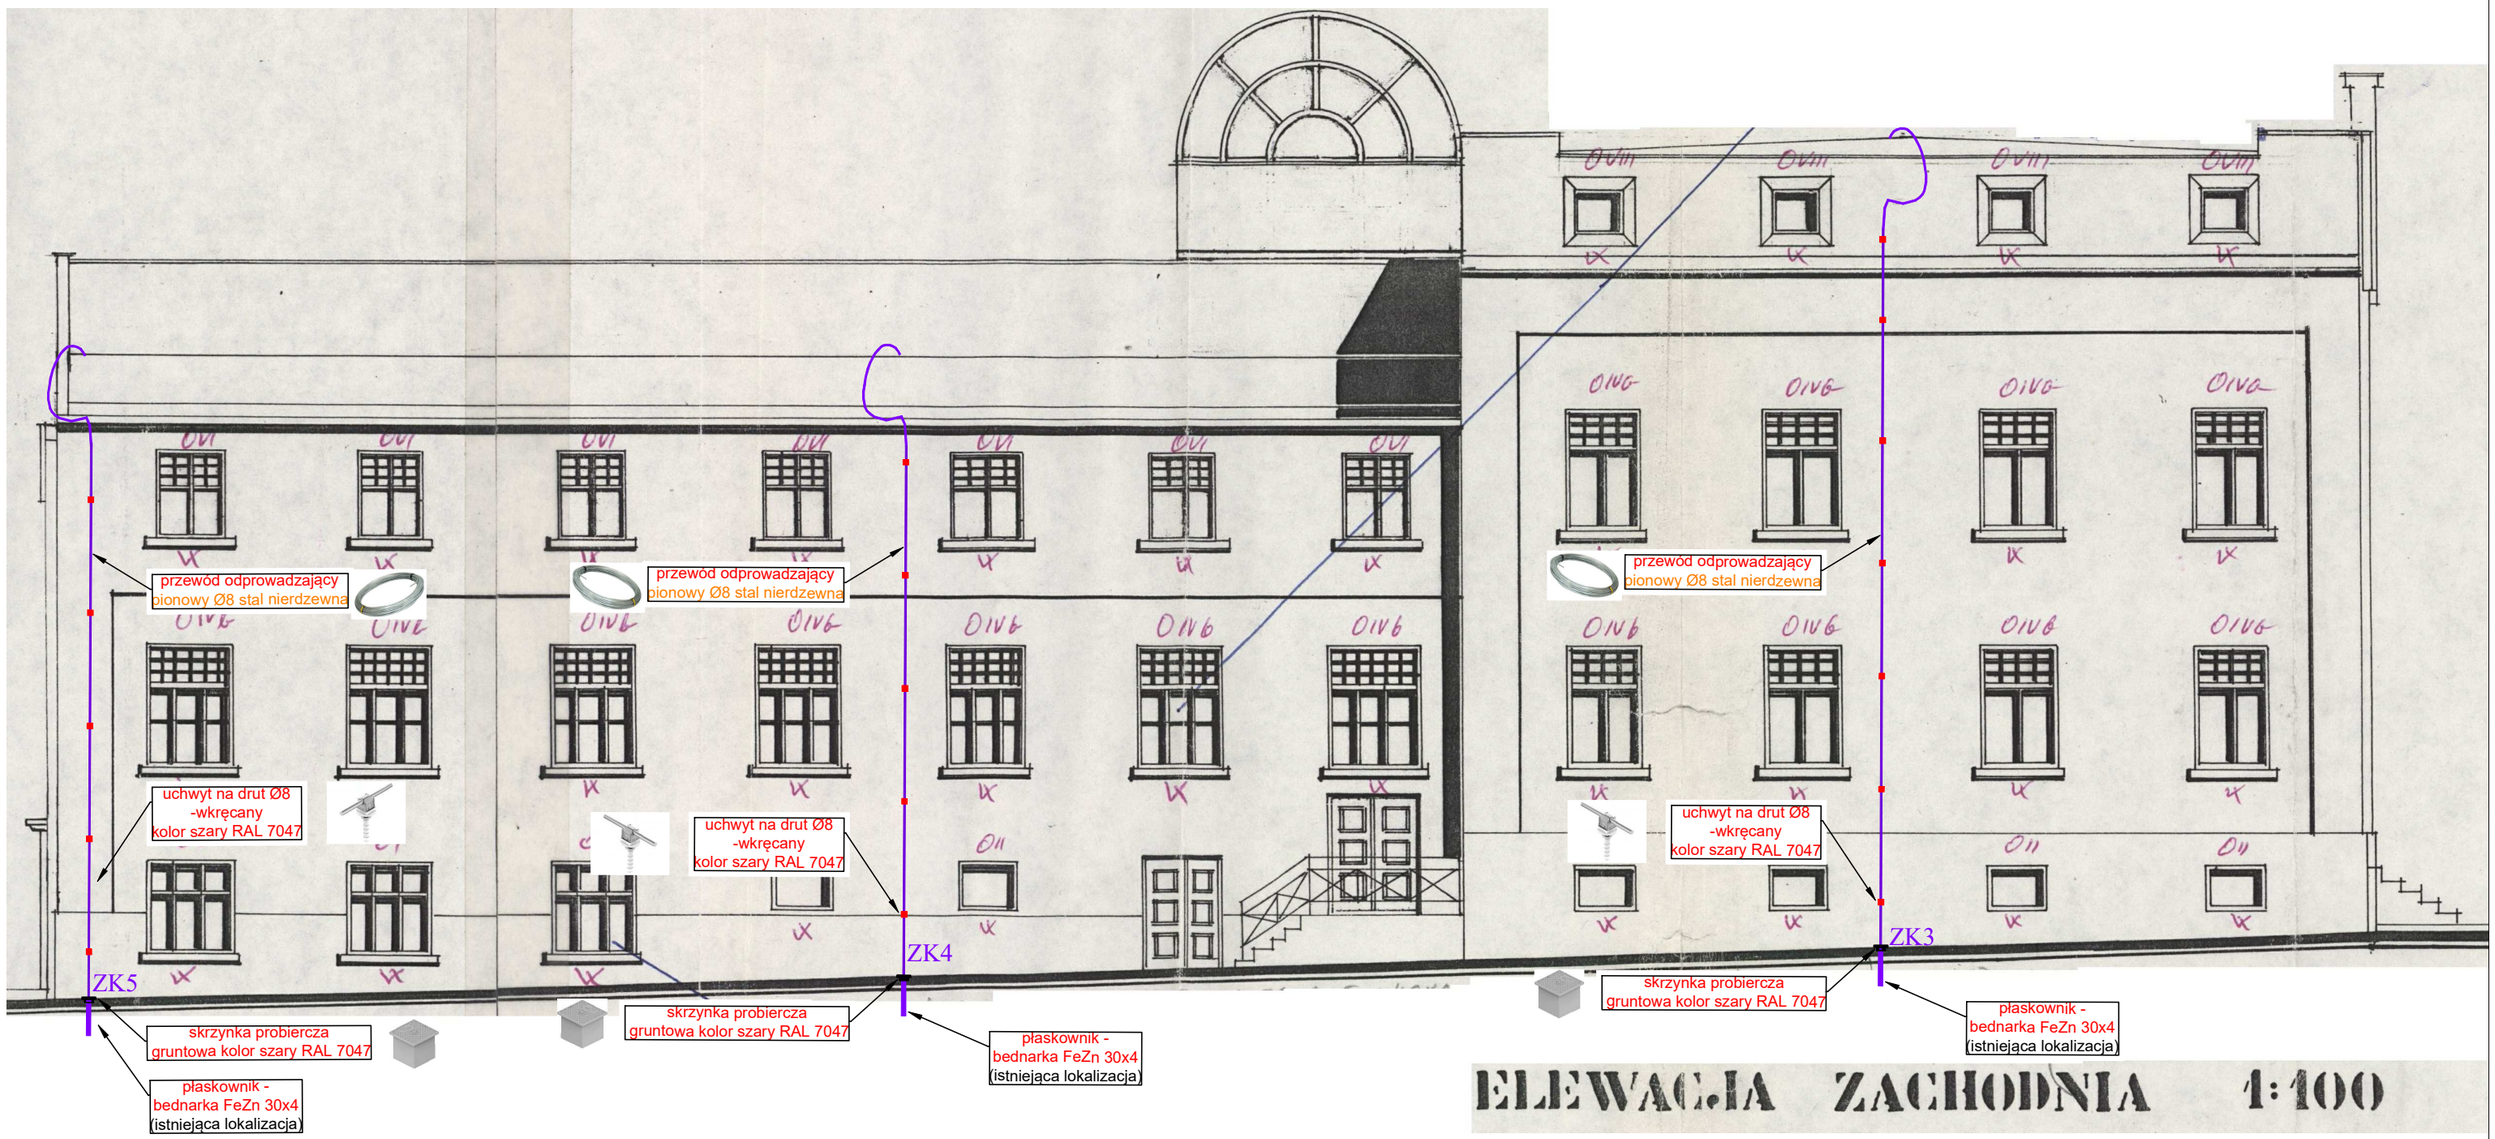

ELEWACJA ZACHODNIA 1:100

mat
FIRMA PROJEKTOWO-WYKONAWCZA
44-330 Jastrzębie-Zdrój,
ul. Kasztanowa 60
kom. 511-695-121
4matbiuro@gmail.com
www.4mat.net.pl

SKALA	DATA	NR RYS.
1:100	08.2020	E-05

OBIEKT: BUDYNEK ARCHIWUM PAŃSTWOWE	PROJEKTOWAŁ	mgr inż. Marcin Tront nr upr. SLK/3640/PWOE/11
NAZWA PROJEKTU: PROJEKT BUDOWLANO-WYKONAWCZY WYMIANY INSTALACJI ODGROMOWEJ DLA BUDYNKU ARCHIWUM PAŃSTWOWEGO		
RYSUNEK: Plan instalacji odgromowej – rzut elewacji zachodniej	OPRACOWAŁ	J. Białecki
INWESTOR	Archiwum Państwowe w Przemyślu, 37-700 Przemyśl, ul. Lelewela 4	
LOKALIZACJA	Przemyśl, 37-700, ul. Lelewela 4	